




PLAN 1:100

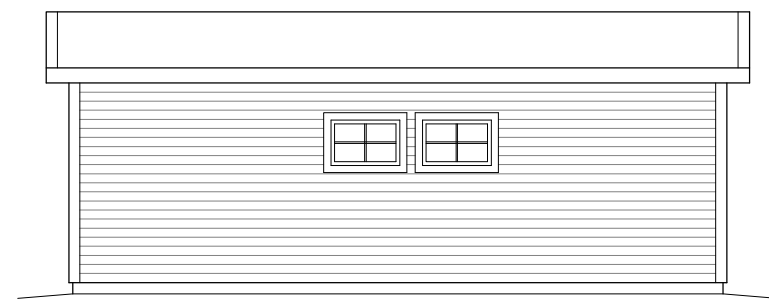


FASAD - LÅNGSIDA 1:100

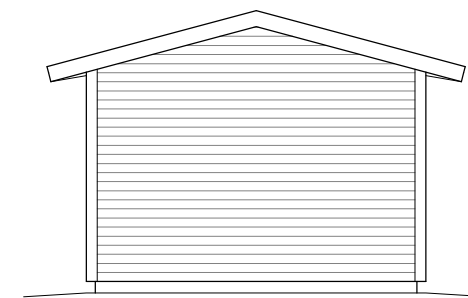

FASAD - BAKSIDA 1:100

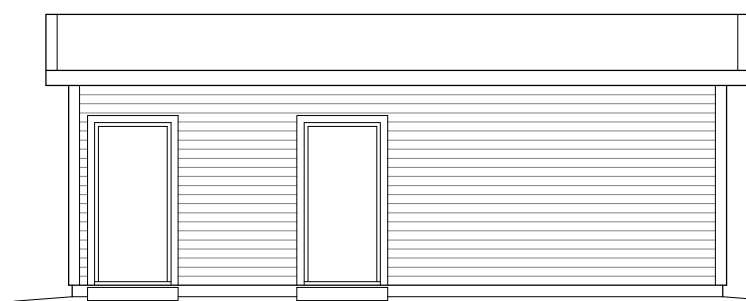


FASAD - LÅNGSIDA 1:100

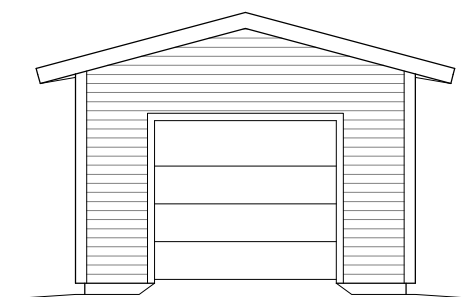

FASAD - FRAMSIDA 1:100

SKALA 1:100

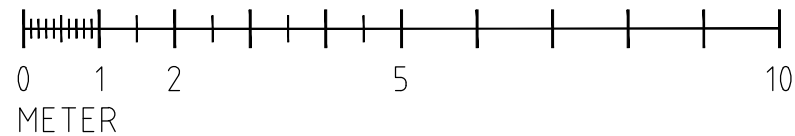

BET	ANT	ÄNDRINGEN AVSER	DATUM	SIGN
			FÖRSLAGSHANDL.	2016.03.07
Torbjörn Juuso International				
UPPDRAG.NR	2016-041	RITAD/KONSTR AV	H.B / HRG	HANDLÄGGARE
DATUM		ANSVARIG		
Hvilla - Garage				
PLAN, FASADER				
SKALA	1:100 (A3)	NUMMER	A-200	BET