
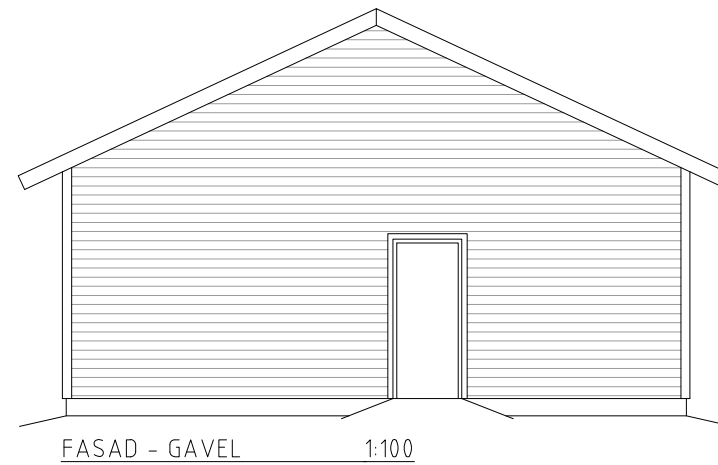
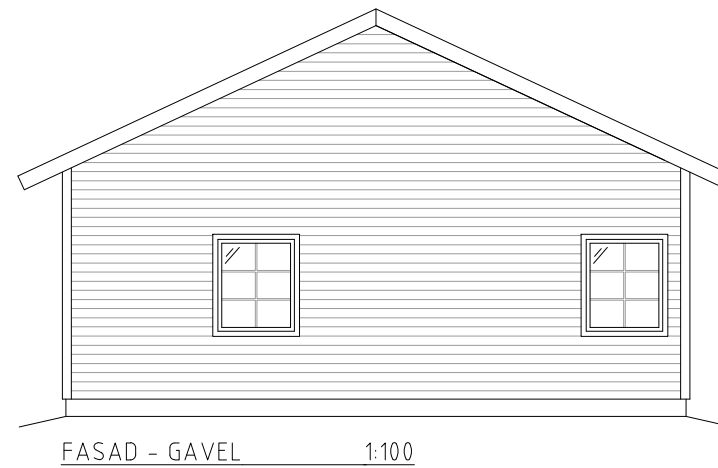


HUS 100
 BYGGAREA: 100m²
 BOAREA: 88m²

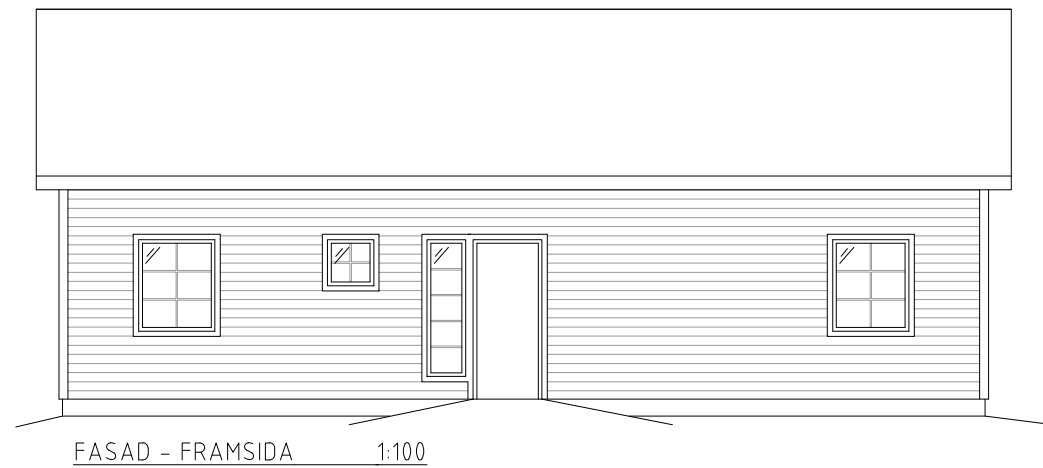

BET	ANT	ÄNDRINGEN AVSER	DATUM	SIGN
-----	-----	-----------------	-------	------

FÖRSLAGSHANDL. 2016.03.07

Torbjörn Juuso
 International


UPPDRAG.NR 2016-041	RITAD/KONSTR AV L.L / HRG	HANDLÄGGARE
DATUM	ANSVARIG	

Hvilla - 100

PLAN, FASAD, 3D

SKALA 1:100 (A3)	NUMMER A-100A	BET
---------------------	------------------	-----

SKALA 1:100

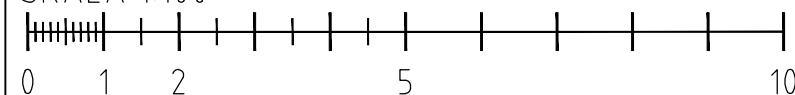

METER

LAGER: SB11

REF.