




PLAN 1:100

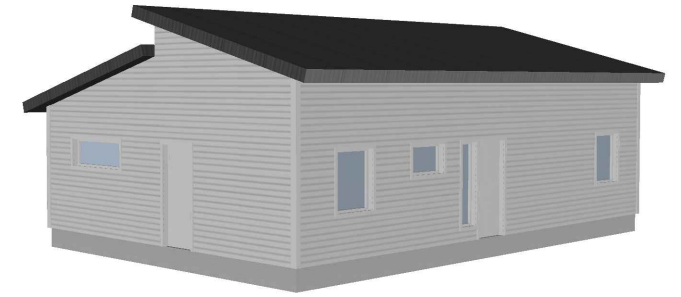


HUS 100  
 BYGGAREA: 100m<sup>2</sup>  
 BOAREA: 88m<sup>2</sup>

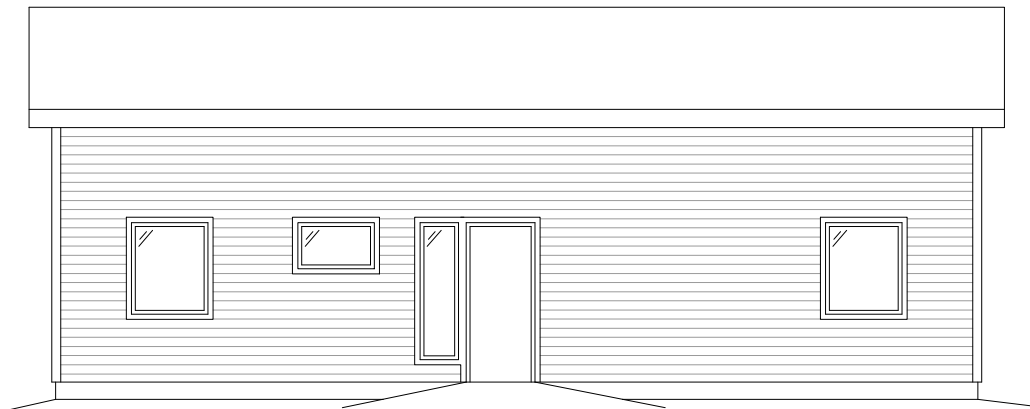


FASAD - FRAMSIDA 1:100

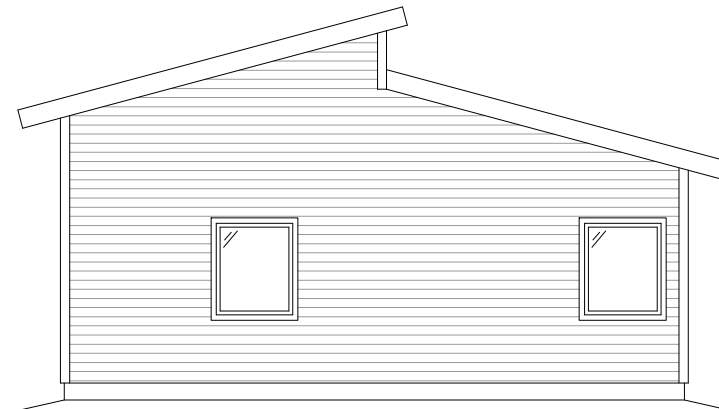

FASAD - GAVEL 1:100

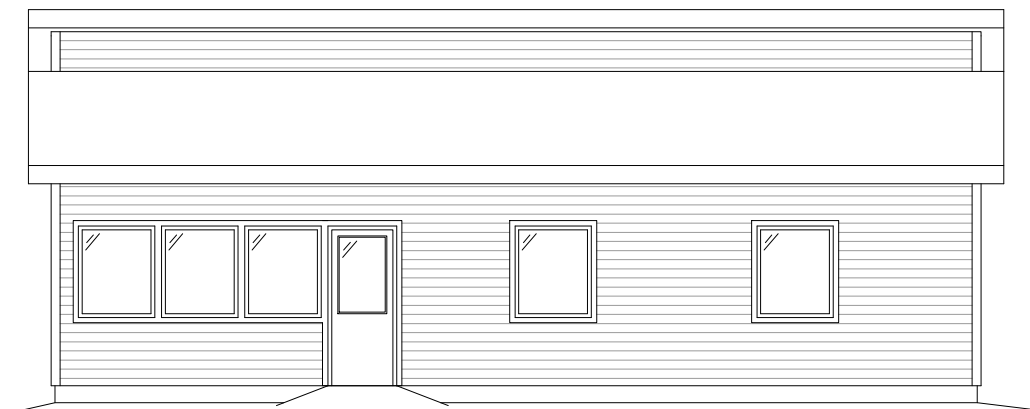


FASAD - BAKSIDA 1:100

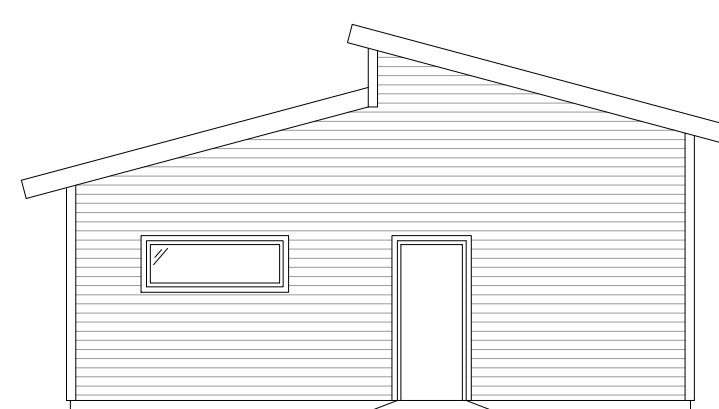

FASAD - GAVEL 1:100

SKALA 1:100

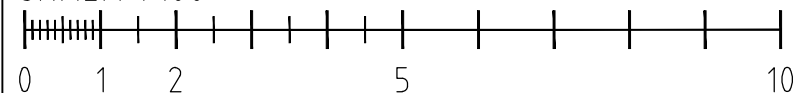

METER

LAGER: SB11

BET	ANT	ÄNDRINGEN AVSER	DATUM	SIGN
		FÖRSLAGSHANDL.	2016.03.07	
<p>Torbjörn Juuso International</p>				
UPPDRAG.NR	2016-041	RITAD/KONSTR AV	L.L / HRG	HANDLÄGGARE
DATUM		ANSVARIG		
Hvilla - 100				
PLAN, FASAD, 3D				
SKALA	1:100 (A3)	NUMMER	A-100B	BET